





## BLASCO IBAÑEZ GARDEN II

VALENCIA

### VIVIENDA TIPO 1

Nº DORMITORIOS: 1      Portal: 1  
PLANTAS: 1-9      Puerta: H

SUPERFICIE ÚTIL INTERIOR	40,20 m <sup>2</sup>
SUPERFICIE ÚTIL EXTERIOR	2,11 m <sup>2</sup>
SUPERFICIE CONSTRUIDA INTERIOR	46,58 m <sup>2</sup>
SUPERFICIE CONSTRUIDA EXTERIOR	2,44 m <sup>2</sup>
<b>TOTAL SUPERFICIE CONSTRUIDA VIVIENDA</b>	<b>49,02 m<sup>2</sup></b>

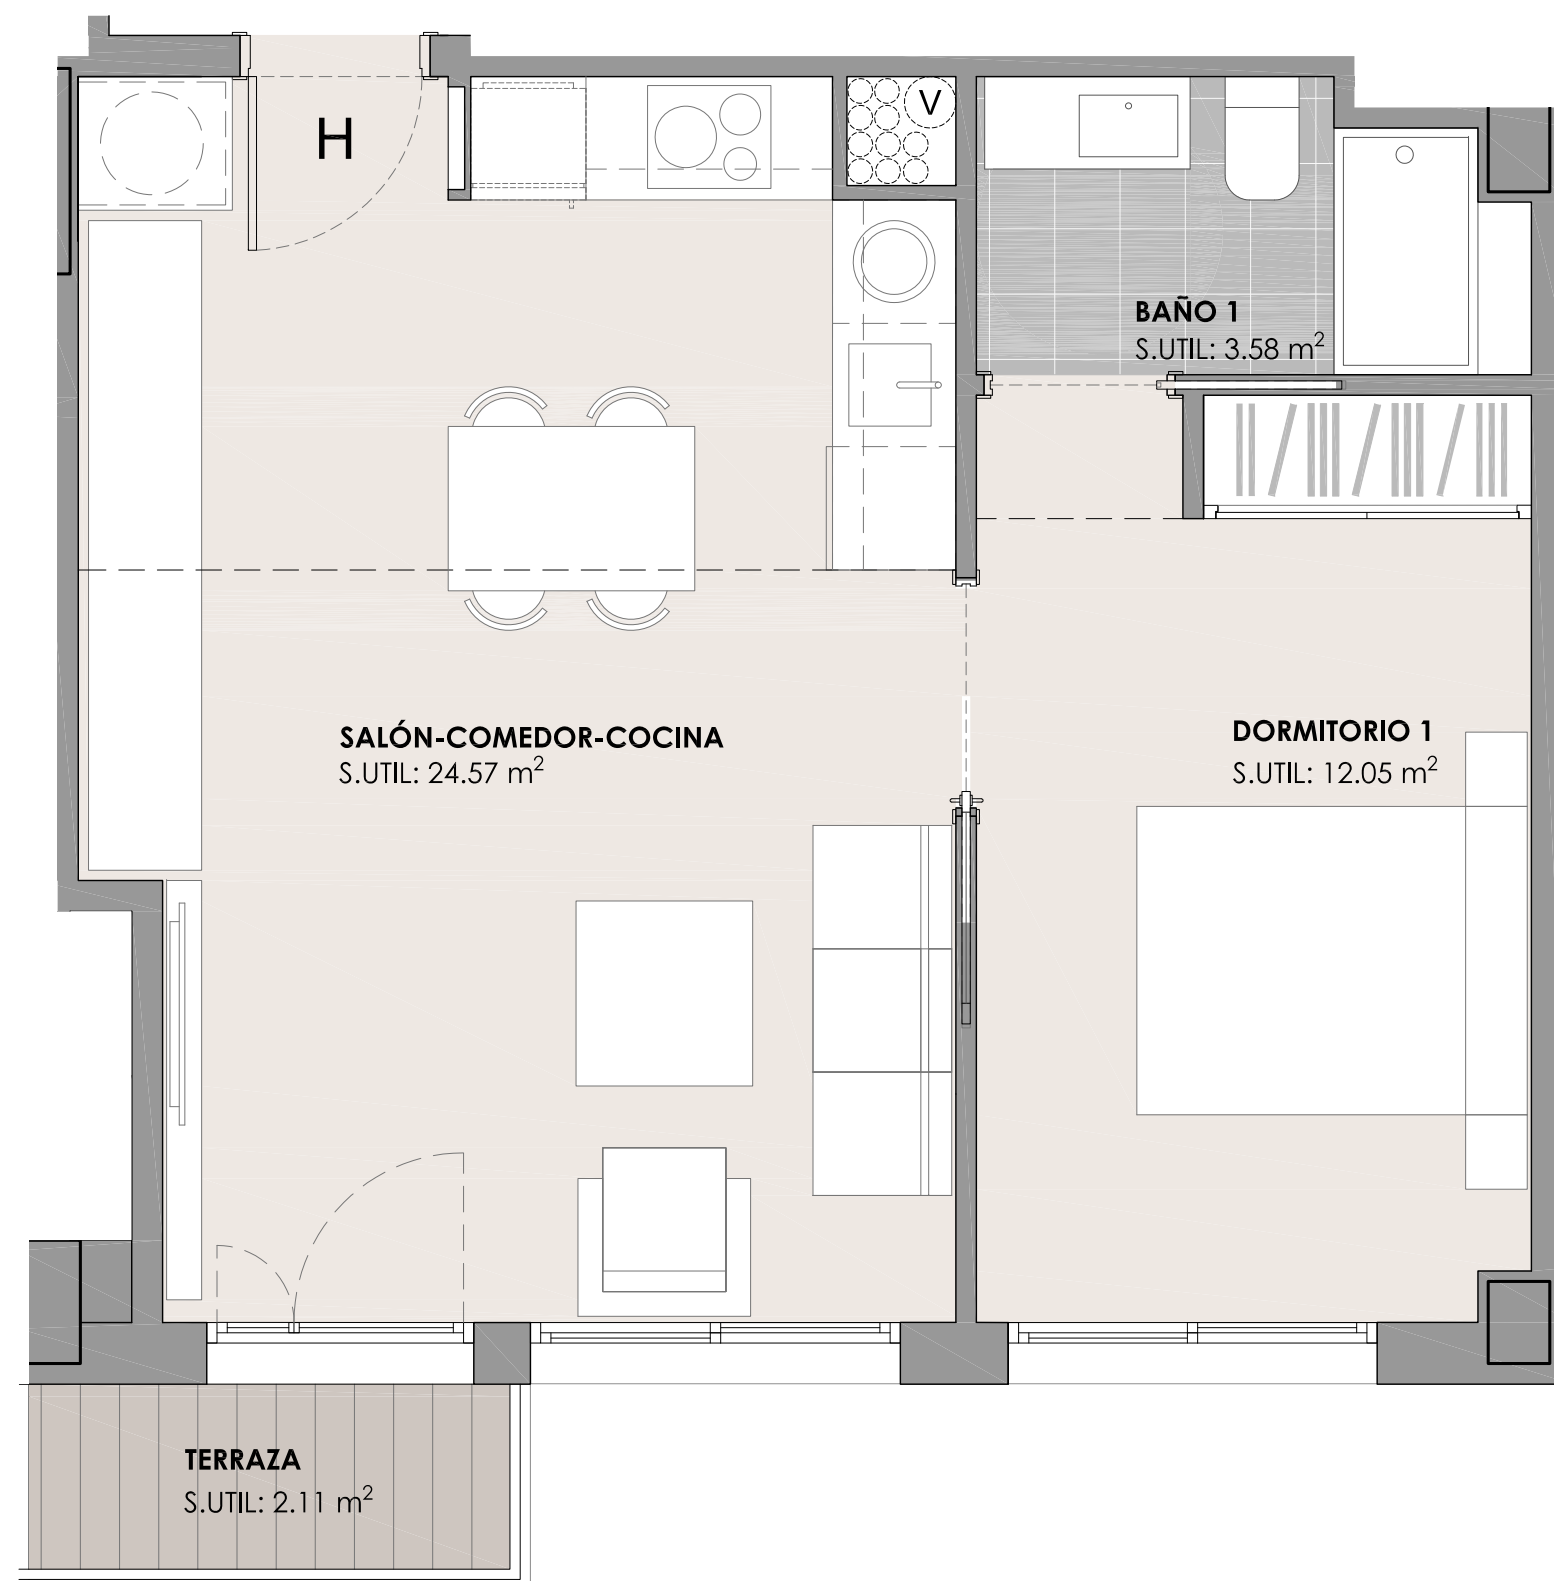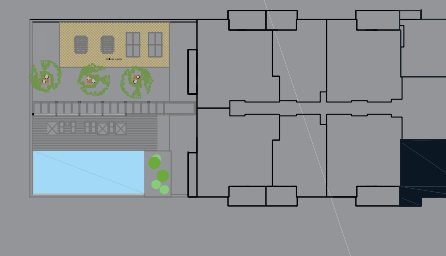

Comercializa



0 1 2 m

NOTA: Este documento tiene carácter de información comercial, sujeto a modificaciones por necesidades de obra, de obtención de licencia, o aquellas que puedan estimar en su momento la Dirección Facultativa, no siendo en consecuencia vinculante desde el punto de vista contractual. Las superficies podrán sufrir pequeñas modificaciones por exigencias municipales, por criterios normativos y/o técnicos, aunque sin desvirtuar el modelo reflejado en ésta ficha técnica. El mobiliario es meramente informativo.

Plaza Actor Enrique Rambal 2, Bajo izda. / Tlf: 960 660 594

[www.blascoibanezgarden.com](http://www.blascoibanezgarden.com)