





BLASCO IBAÑEZ GARDEN

VALENCIA

VIVIENDA TIPO VT9

Nº DORMITORIOS: 3 Portal: 1
PLANTAS: 6-18 Puerta: G


SUPERFICIE ÚTIL INTERIOR	99,59 m ²
SUPERFICIE ÚTIL EXTERIOR	14,17 m ²
SUPERFICIE CONSTRUIDA INTERIOR	116,55 m ²
SUPERFICIE CONSTRUIDA EXTERIOR	15,56 m ²
TOTAL SUPERFICIE CONSTRUIDA VIVIENDA	132,11 m ²

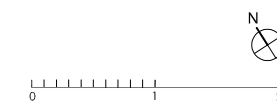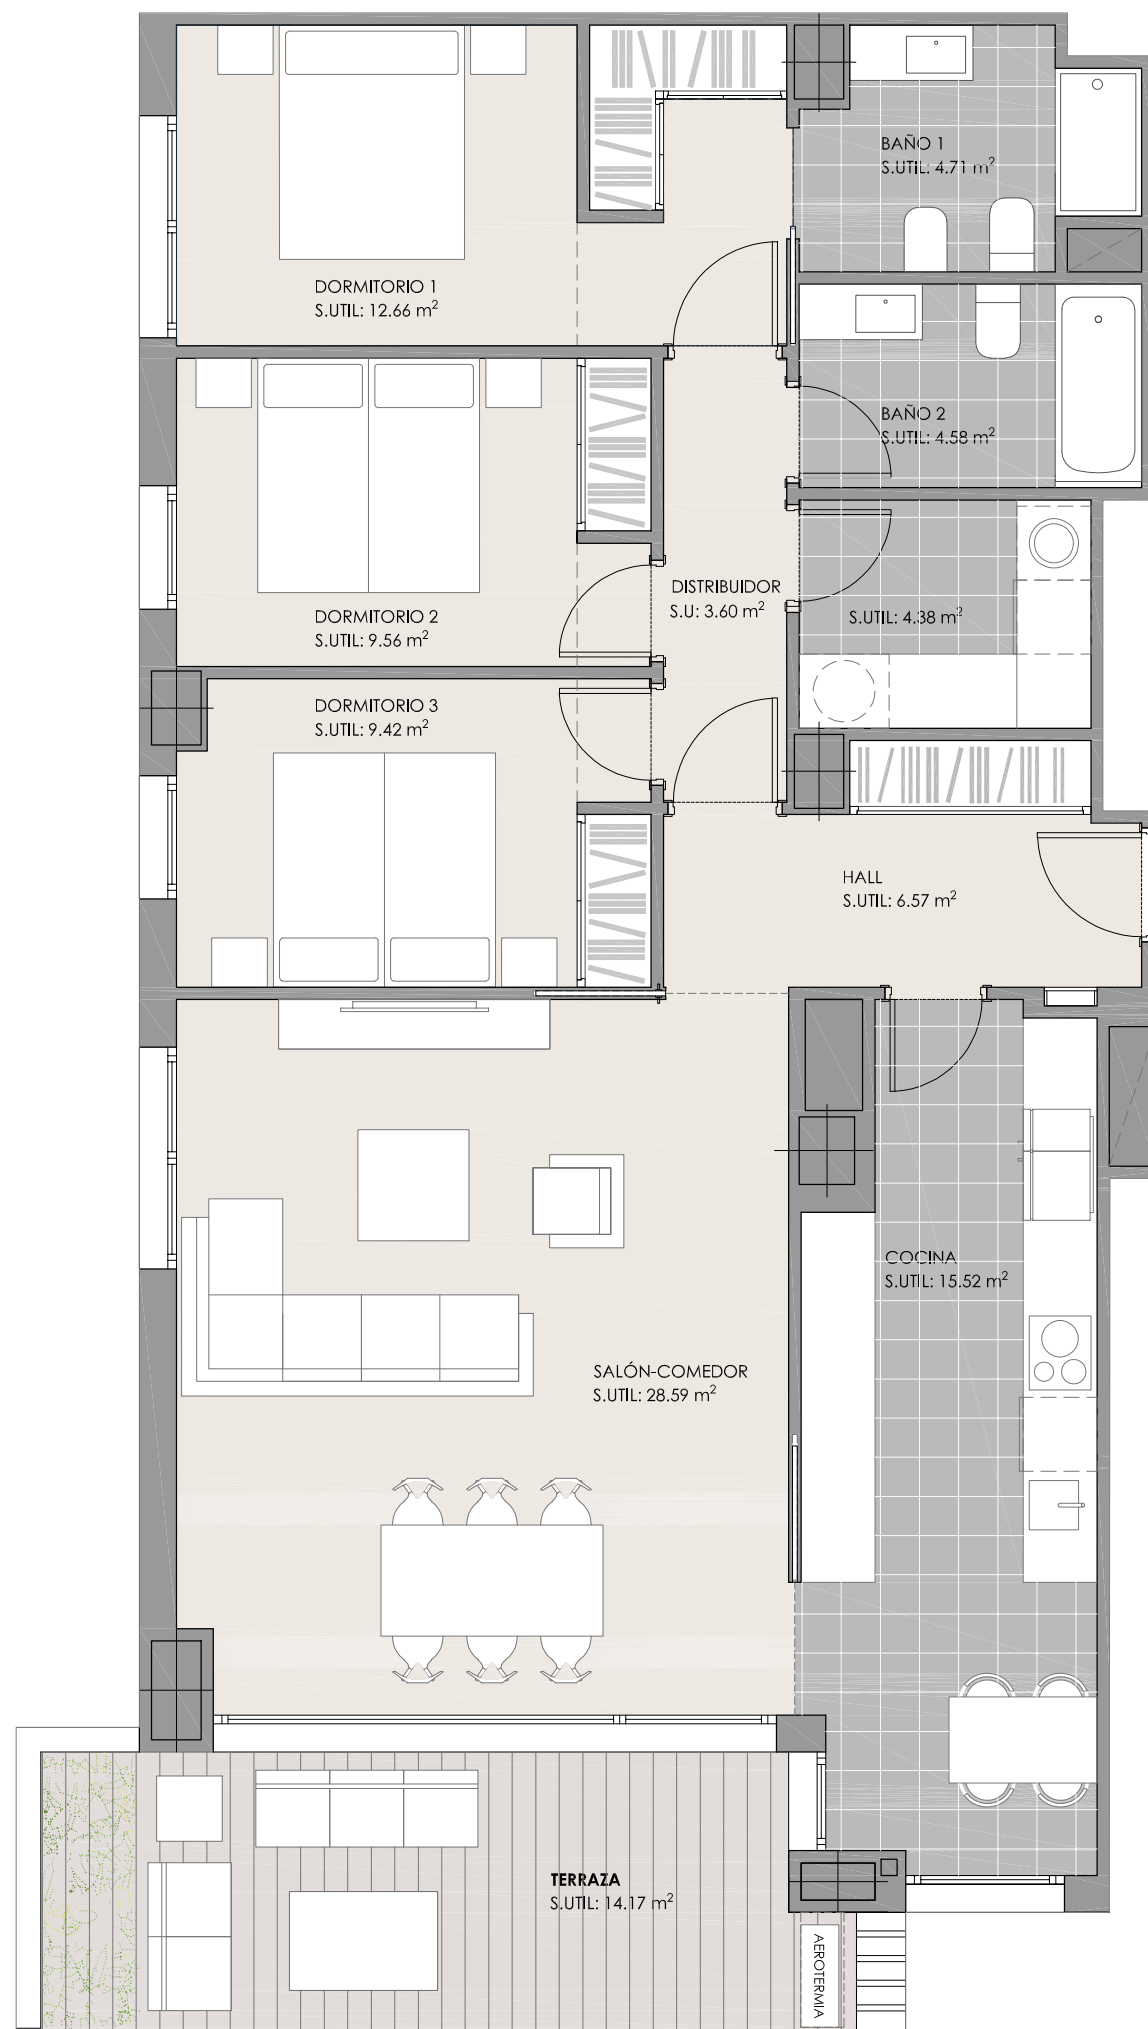

Comercializa



NOTA: Este documento tiene carácter de información comercial, sujeto a modificaciones por necesidades de obra, de obtención de licencia, o aquellas que puedan estimar en su momento la Dirección Facultativa, no siendo en consecuencia vinculante desde el punto de vista contractual. Las superficies podrán sufrir pequeñas modificaciones por exigencias municipales, por criterios normativos y/o técnicos, aunque sin desvirtuar el modelo reflejado en ésta ficha técnica. El mobiliario es meramente informativo.

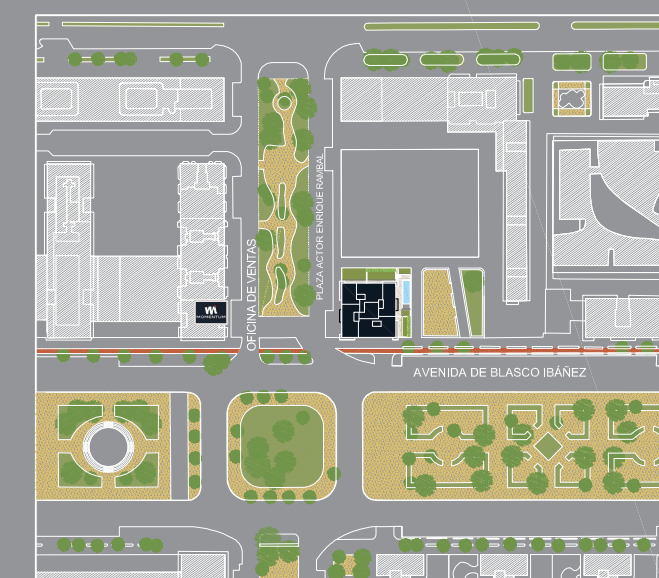

Plaza Actor Enrique Rambal 2, Bajo izda. / Tlf: 960 660 594

www.blascoibanezgarden.com