





BLASCO IBAÑEZ GARDEN

VALENCIA

VIVIENDA TIPO VT12

Nº DORMITORIOS: 4 Portal: 1
PLANTAS: 6-18 Puerta: H


SUPERFICIE ÚTIL INTERIOR	113,97 m ²
SUPERFICIE ÚTIL EXTERIOR	18,07 m ²
SUPERFICIE CONSTRUIDA INTERIOR	132,80 m ²
SUPERFICIE CONSTRUIDA EXTERIOR	19,55 m ²
TOTAL SUPERFICIE CONSTRUIDA VIVIENDA	152,35 m ²

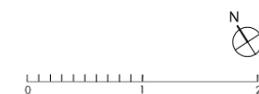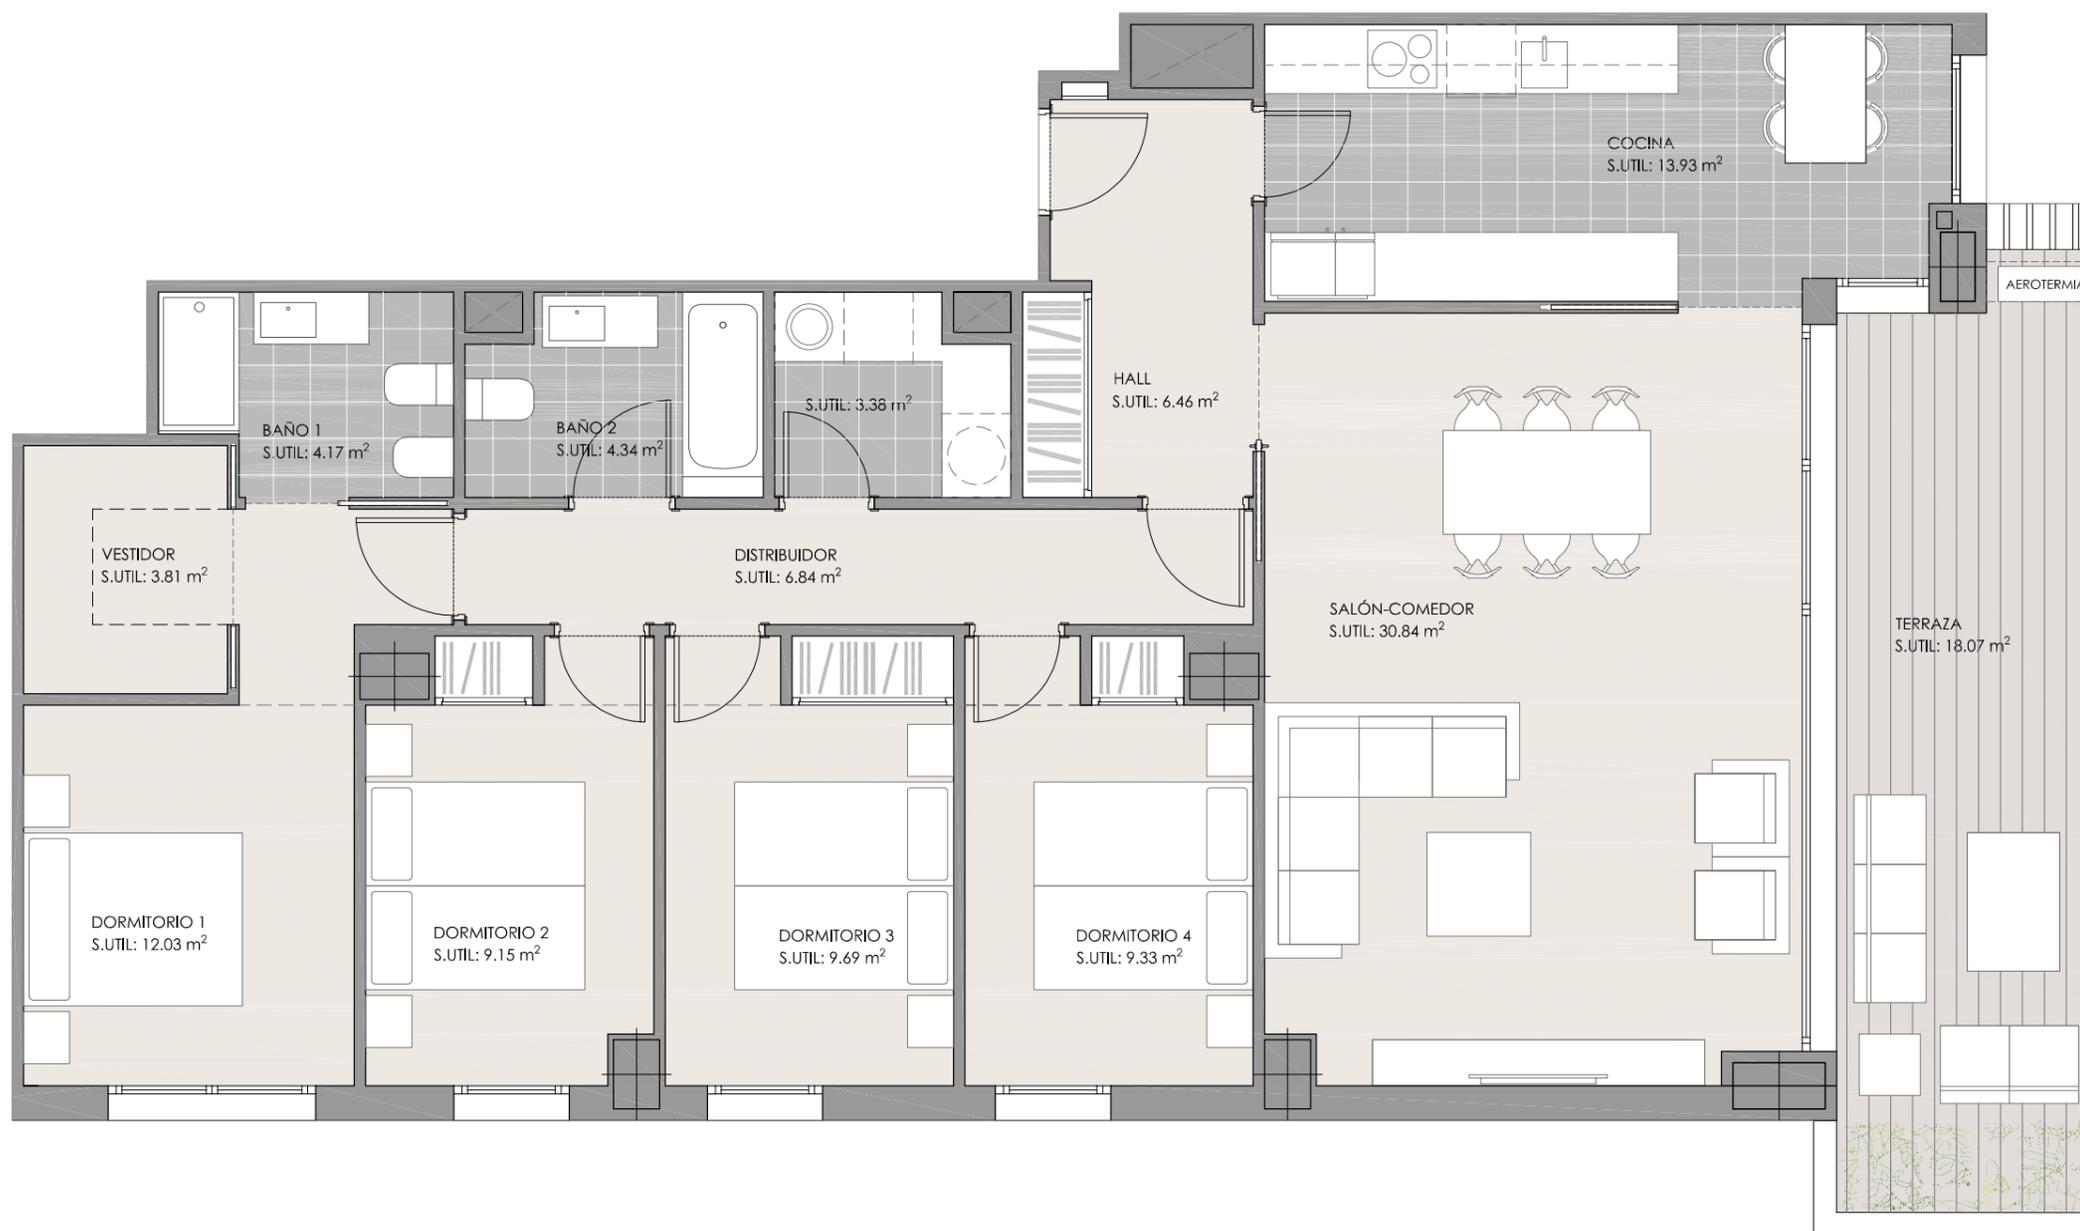

Comercializa



NOTA: Este documento tiene carácter de información comercial, sujeto a modificaciones por necesidades de obra, de obtención de licencia, o aquellas que puedan estimar en su momento la Dirección Facultativa, no siendo en consecuencia vinculante desde el punto de vista contractual. Las superficies podrán sufrir pequeñas modificaciones por exigencias municipales, por criterios normativos y/o técnicos, aunque sin desvirtuar el modelo reflejado en ésta ficha técnica. El mobiliario es meramente informativo.

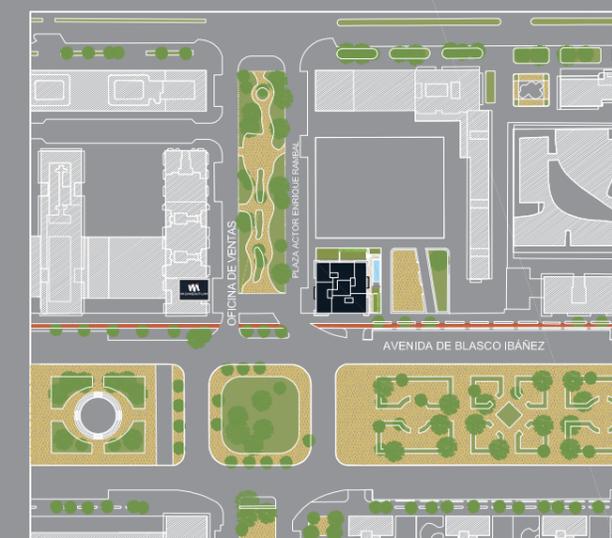

Plaza Actor Enrique Rambal 2, Bajo izda. / Tlf: 960 660 594

www.blascoibanezgarden.com