



BLASCO IBAÑEZ GARDEN II

VALENCIA

LOCAL COMERCIAL

Nº DORMITORIOS: - Portal: 1
PLANTAS: BAJA Puerta: -




SUPERFICIE ÚTIL INTERIOR 489,52 m²

SUPERFICIE ÚTIL EXTERIOR

SUPERFICIE CONSTRUIDA INTERIOR 515,49 m²

SUPERFICIE CONSTRUIDA EXTERIOR

TOTAL SUPERFICIE CONSTRUIDA VIVIENDA

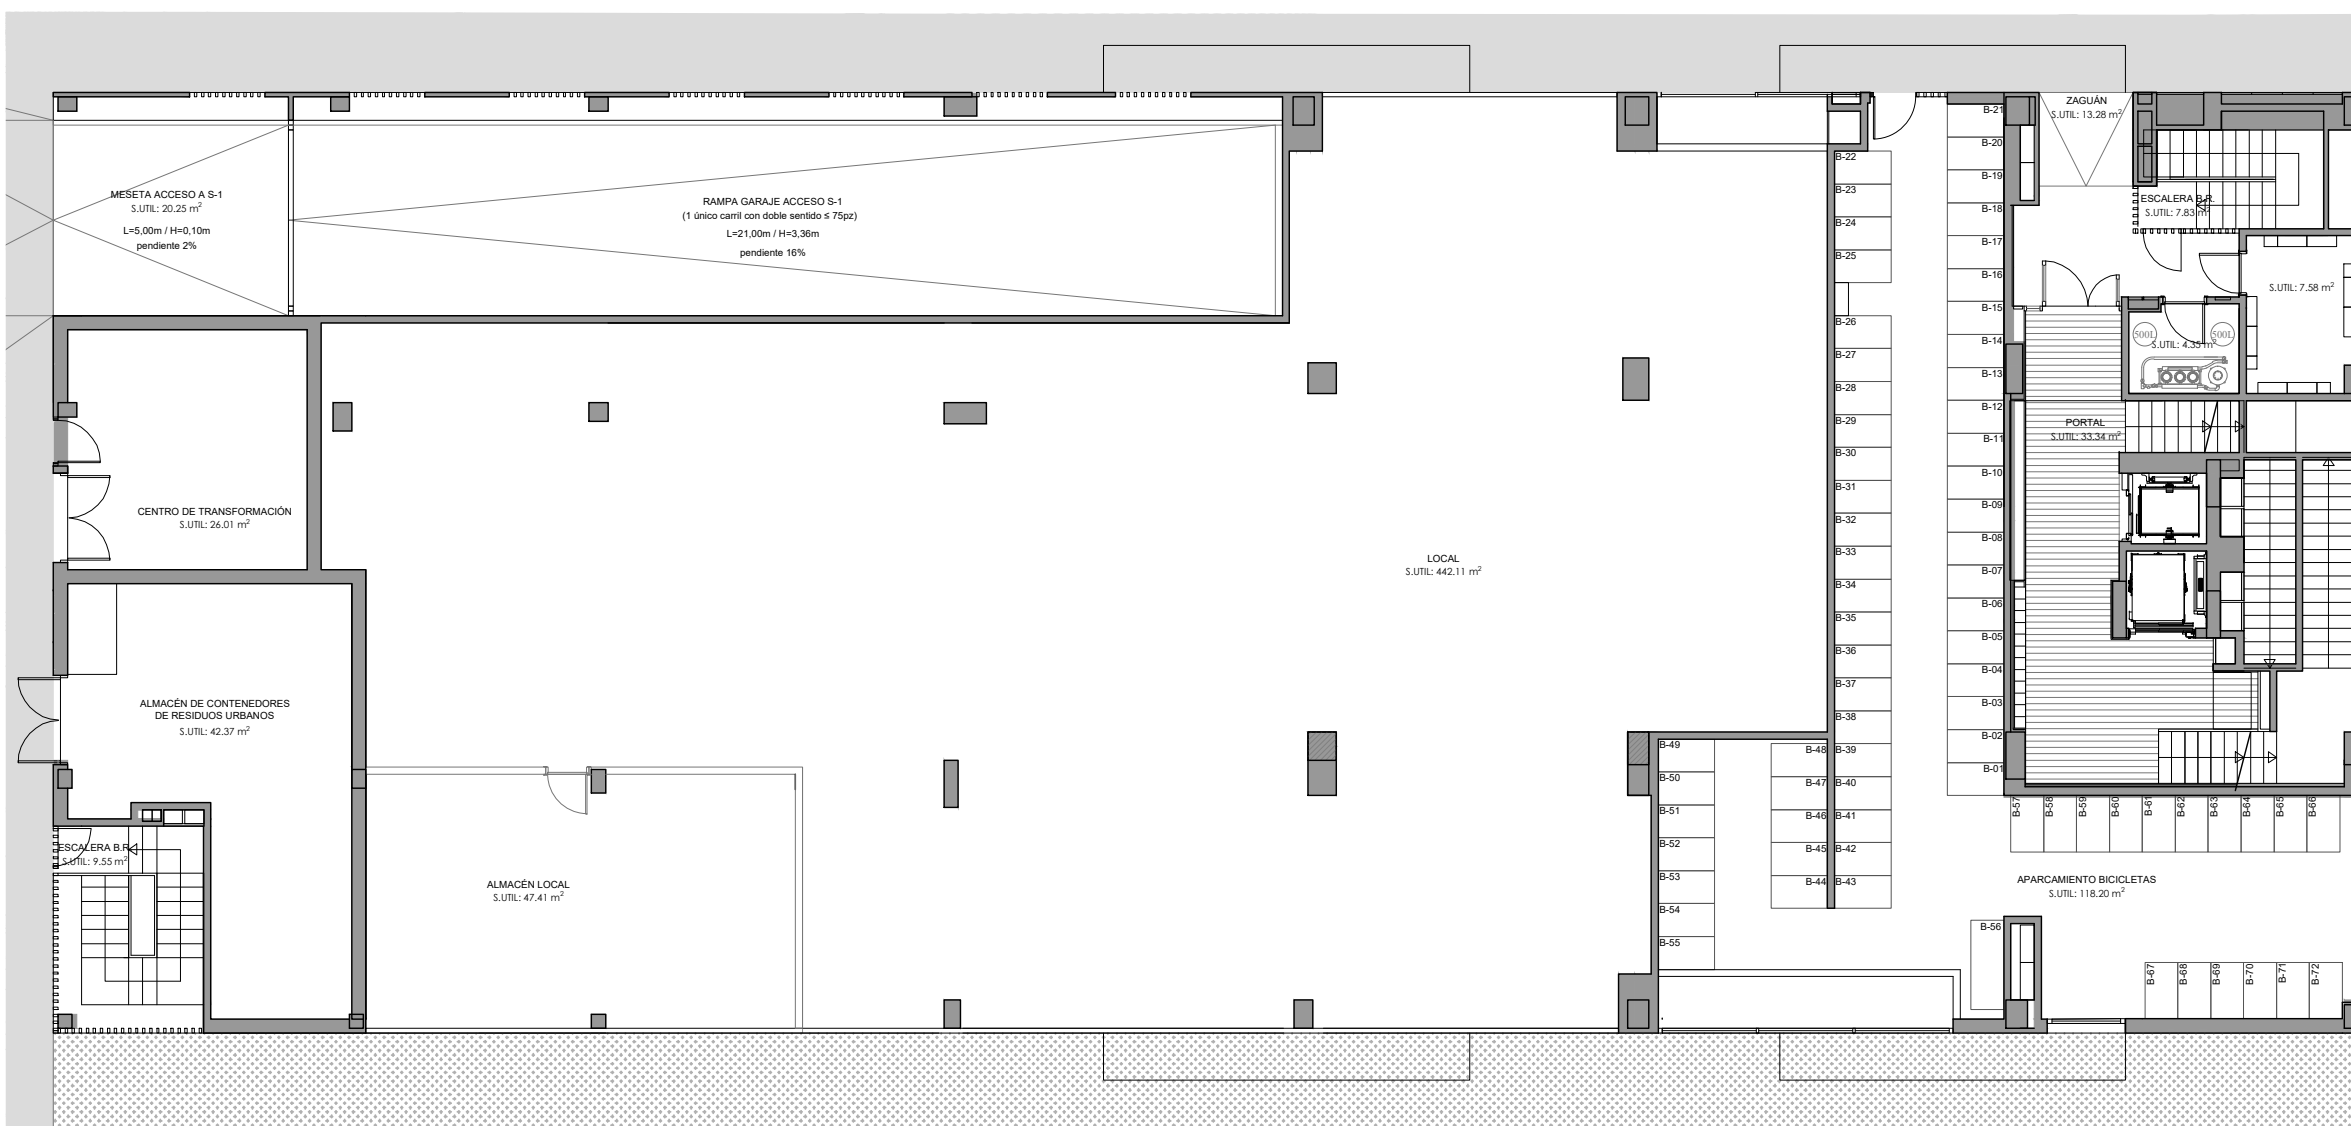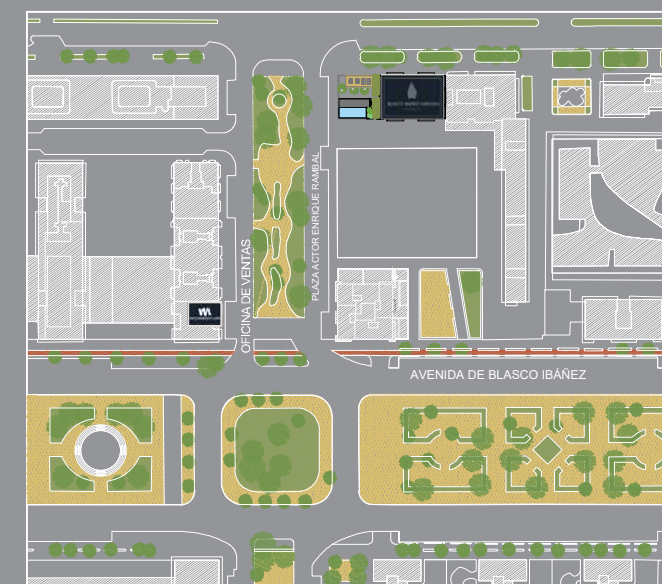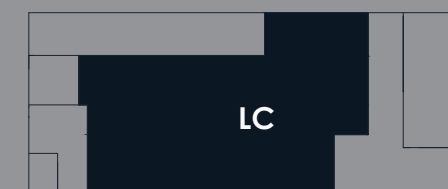

Comercializa



NOTA: Este documento tiene carácter de información comercial, sujeto a modificaciones por necesidades de obra, de obtención de licencia, o aquellas que puedan estimar en su momento la Dirección Facultativa, no siendo en consecuencia vinculante desde el punto de vista contractual. Las superficies podrán sufrir pequeñas modificaciones por exigencias municipales, por criterios normativos y/o técnicos, aunque sin desvirtuar el modelo reflejado en ésta ficha técnica. El mobiliario es meramente informativo.

Plaza Actor Enrique Rambal 2, Bajo izda. / Tlf: 960 660 594

www.blascoibanezgarden.com